

ALAKESKUS VAKOX
 HÄLYTYS DI
 KÄYNTITILADI
 MITTAUS AI
 OHJAUS DO
 SÄÄTÖ AO
 APULAITTEET


PUMPPUKESKUS
 (PU)
 SIIRRINPAKETISSA

ALAKESKUS VAKOX

ALAKESKUS VAKOX

⎓ = KAAPELOINTI PU/
 SIIRRINVALMISTAJA

◇ = OHJELMALLINEN
 TOIMINTO
 ◆ = FYYSINEN LIITÄNTÄ
 ALAKESKUKSEEN
 1 = KIIREELLINEN HÄLYTYS
 2 = VIKAHÄLYTYS

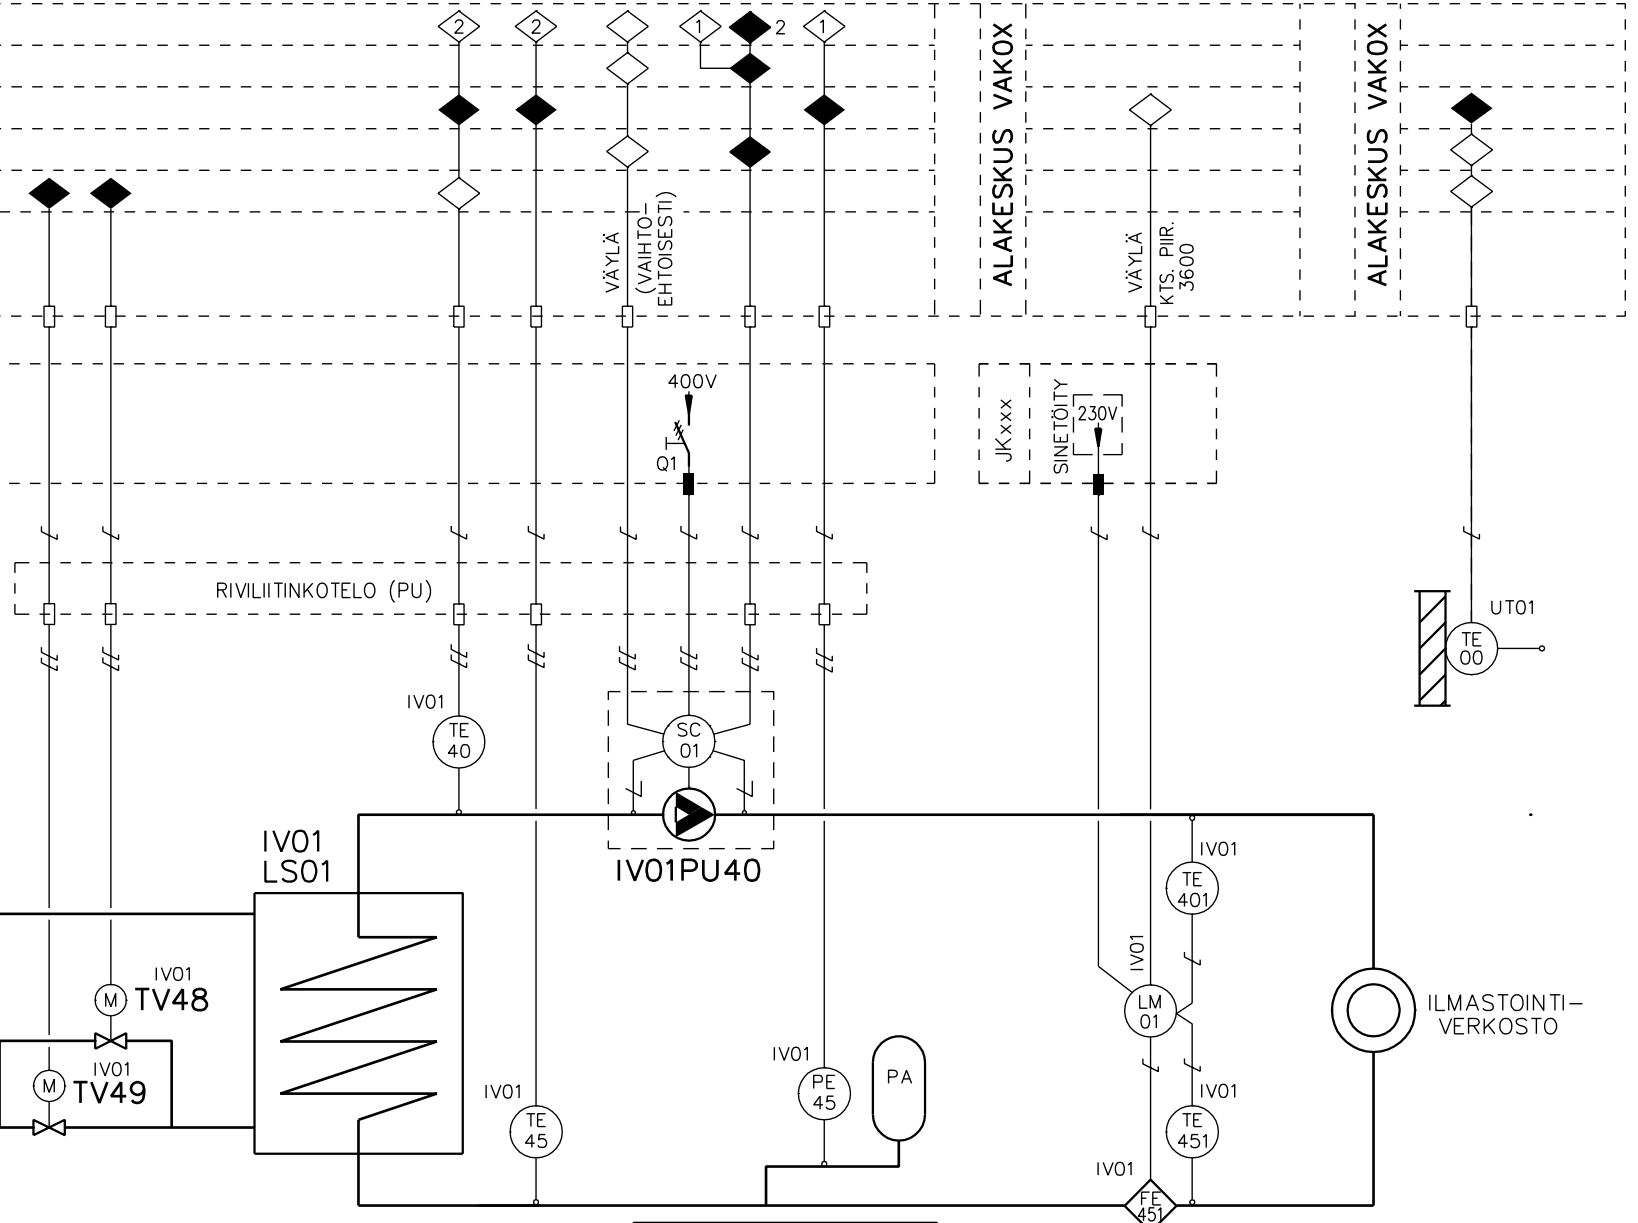

RAKENNUS- JA JÄRJESTELMÄTUNNUS
 XXXX IV01

SÄÄTÖKAAVION
 ESITYSTAPAMALLI

PROVAL
 Insinööri-toimisto Proval Oy
 Vehnämyllynkatu 6 33560 Tampere

| | |
|---------------|------------|
| SUUNN. | PIIRT. |
| SN | SN |
| PVM. | xx.xx.xxxx |
| ALLEKIRJOITUS | |

RAKENNUSKOHDE
 KATUOSOITE
 POSTINUMERO, KAUPUNKI

ILMASTOINTIVERKOSTO IV01
 PALVELUALUE XXX
 SÄÄTÖKAAVIO

| | | |
|---|----------|--------------|
| SUUNNITTELUALA, TYÖN JA PIIRUSTUKSEN N:O MUUTOS | | |
| RAU | XXXX | XXXXXX |
| LEHTI | LEHDISTÄ | TILAAJAN N:O |
| 1 | 1 | XXXXX |

TUNN. LUKUM. MUUTOS
 NIM. PÄIVÄYS